

# CONVOCATORIA MURAL

Dirigida a estudiantes del Segundo Período de Estudios, Egresados y Docentes del Instituto de Bellas Artes, Facultad de Artes

## DISEÑO MURAL

Fachada exterior **Edificio Campus Parque Batlle\_Udelar**

La Unidad de Extensión informa sobre la convocatoria a presentación de proyectos para el diseño y ejecución de la fachada exterior del Edificio Polivalente del Campus Parque Batlle, ubicado en Ricaldoni s/n entre Av. Italia y Dr. Manuel Quintela, a solicitud del Plan de Obras de Mediano y Largo Plazo / POMLP \_ Udelar en coordinación con la Unidad de Comunicación de la Universidad de la República (UCUR) y el Campus Parque Batlle

### CARACTERÍSTICAS

El muro a proyectar abarca la fachada exterior (lateral izquierdo) y su continuidad en el pequeño tramo que se encuentra en la entrada de acceso principal al edificio, como se indica en los insumos gráficos adjuntos. Área total: 29 mts de largo x 4,90 mts de altura. Superficie aprox. 142 mts<sup>2</sup> Las columnas quedarán excluidas de ser intervenidas.

Para la ejecución se utilizará pintura acrílica al agua.

### CONVOCATORIA

El llamado está dirigido a Estudiantes del 2º Período de Estudios (en coordinación con cada Taller Paralelo de Libre Orientación Estético Pedagógica), Egresados y Docentes del Instituto de Bellas Artes de la Facultad de Artes.

### TEMÁTICA

La temática es libre.

En el marco de la construcción de identidad colectiva del Proyecto Campus Parque Batlle se realizó previamente un taller participativo dirigido a la comunidad del Campus, a cargo de docentes de la Unidad de Extensión de F. Artes, la Unidad de Comunicación de la Udelar, donde participaron funcionarios, docentes y autoridades de los distintos Servicios Universitarios del Campus. En este sentido se convocó a docentes de los Talleres y Area de Plano en el Espacio a una charla informativa, a cargo del equipo docente del Taller Participativo y representantes de la Unidad de Comunicación de la Udelar (UCUR), para que puedan compartir los aportes recabados en el Taller e información sobre el proyecto común de Campus.

### PRESENTACIÓN

Podrán presentarse la cantidad de proyectos que se considere, asimismo podrá ser individual o en equipo. Los proyectos serán presentados **1 copia formato digital en formato .jpg** y **1 copia impresa a escala 1/40** debiendo contener nombre de la persona proponente o responsable del equipo, curso a área a la que pertenece y un teléfono de contacto, que no se encuentre a la vista del diseño propuesto.

Las propuestas serán recepcionadas en la Unidad de Extensión, edificio 18 de julio, Planta Baja (entre Biblioteca y Bedelía) los días:

Lunes 19 y martes 20 de 16 a 19 hs; y **miércoles 21 de agosto de 2024**, de 16 a 20 horas.

## **PLAZOS**

APERTURA **\_Miércoles 24 de julio de 2024.**

CIERRE **\_Miércoles 21 de Agosto de 2024,** hasta las **20 horas**, local Unidad de Extensión

## **SELECCIÓN**

Todos los proyectos presentados serán analizados por una Comisión de Selección compuesta por **tres** integrantes designados por el Consejo de Facultad de Artes y **tres** representantes por el Campus Parque Batlle; la misma será quien propondrá el proyecto que a su juicio resulte más acorde a los objetivos del llamado. En caso de que ningún proyecto alcance una valoración suficiente el llamado podrá declararse desierto.

## **EJECUCIÓN**

La ejecución estará a cargo del autor/a o equipo del proyecto ganador.

El equipo de ejecución contará con 5 Becas, equivalentes a: 1 beca Grado 2, 20 hs. semanales y 4 becas Grado 1, 20 hs. semanales, todas por el período de 1 mes

Cada presentación será acompañada con una propuesta de integrantes de este equipo, que estén comprendidos dentro de la población a la que está dirigida la convocatoria. Las propuestas de equipo, en coordinación con la Unidad de Extensión, serán evaluadas y propuestas para su aprobación correspondiente.

El inicio de las obras se prevé para el mes de setiembre y se coordinará con el equipo asignado, así como la carga horaria a asumir, previendo un plazo aproximado de entre 10 y 15 días de ejecución (según las características del diseño a ser seleccionado)

El equipo contará con los materiales necesarios para su ejecución y tendrá a cargo la imprimación base del muro, realización del diseño y su protección final con barniz antigrafiti satinado.

(+)

Las BASES e insumos gráficos, estarán a disposición en cada Taller Paralelo de Libre Orientación Estético Pedagógica y en las Áreas Asistenciales, así como en la Unidad de Extensión y redes Institucionales.


Se podrá acceder a fotos del muro y su entorno en la página web institucional

**Consultas** (asunto: Mural Campus P. Batlle)

[extension.artes.udelar@gmail.com](mailto:extension.artes.udelar@gmail.com)

Unidad de **A**poyo **A**cadémico a la **E**xtensión y **A**ctividades en el **M**edio  
(UAAEAM) Facultad de Artes



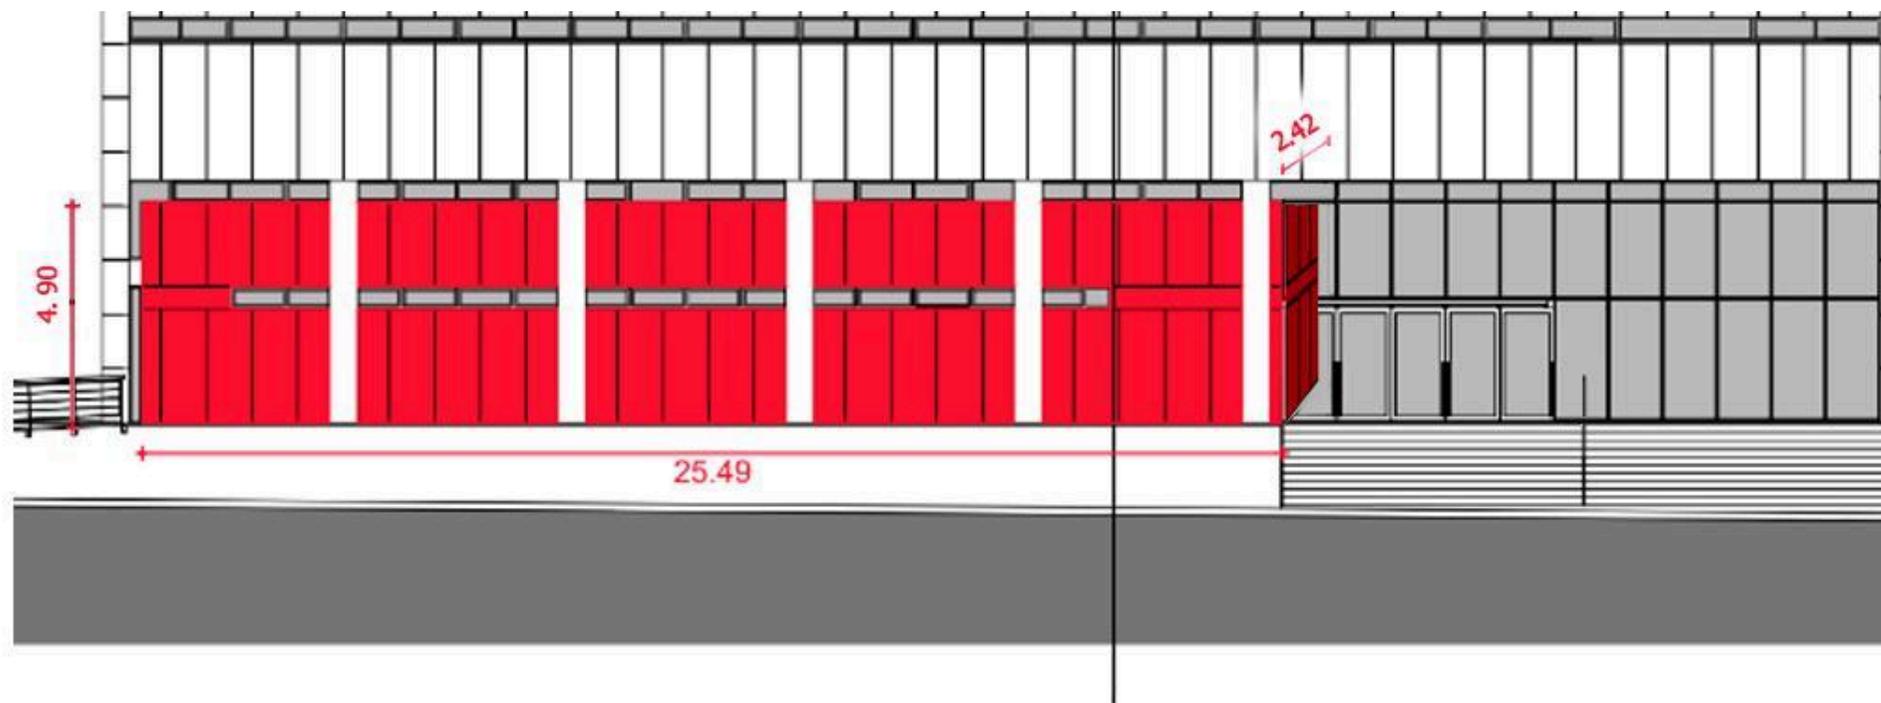

- Area total a intervenir  
Muro Exterior y continuación Lateral\_ Interior Hall acceso











Continuación Muro exterior\_ Lateral derecho\_ Interior Hall  
Medidas 2,42 ancho x 4,90 mts Altura

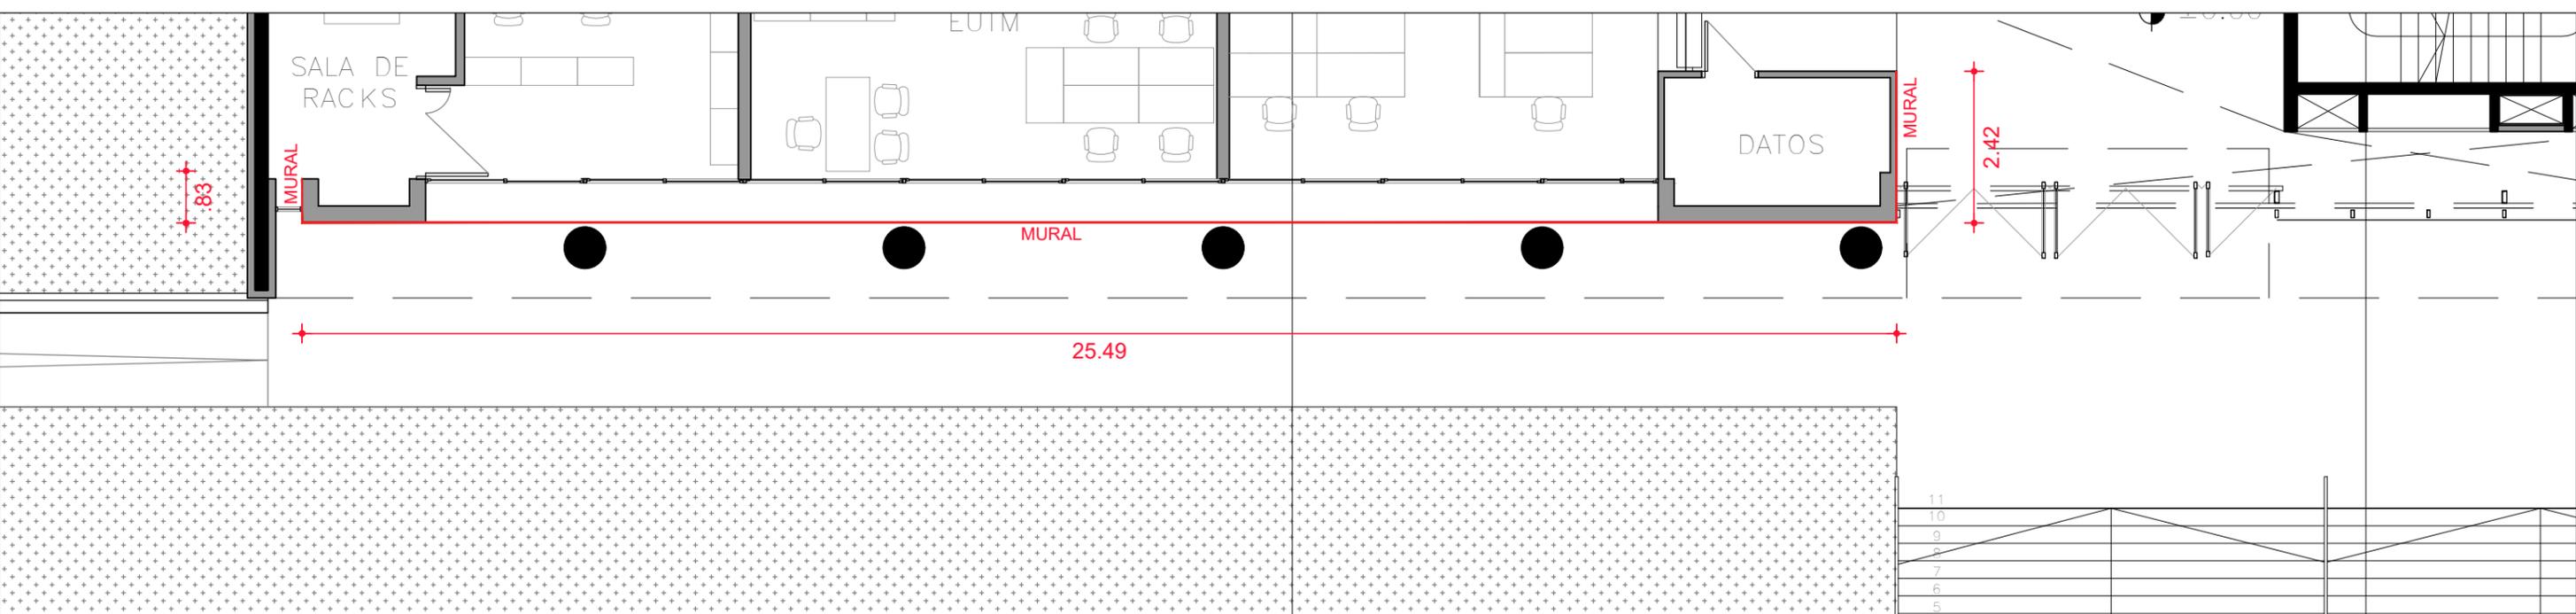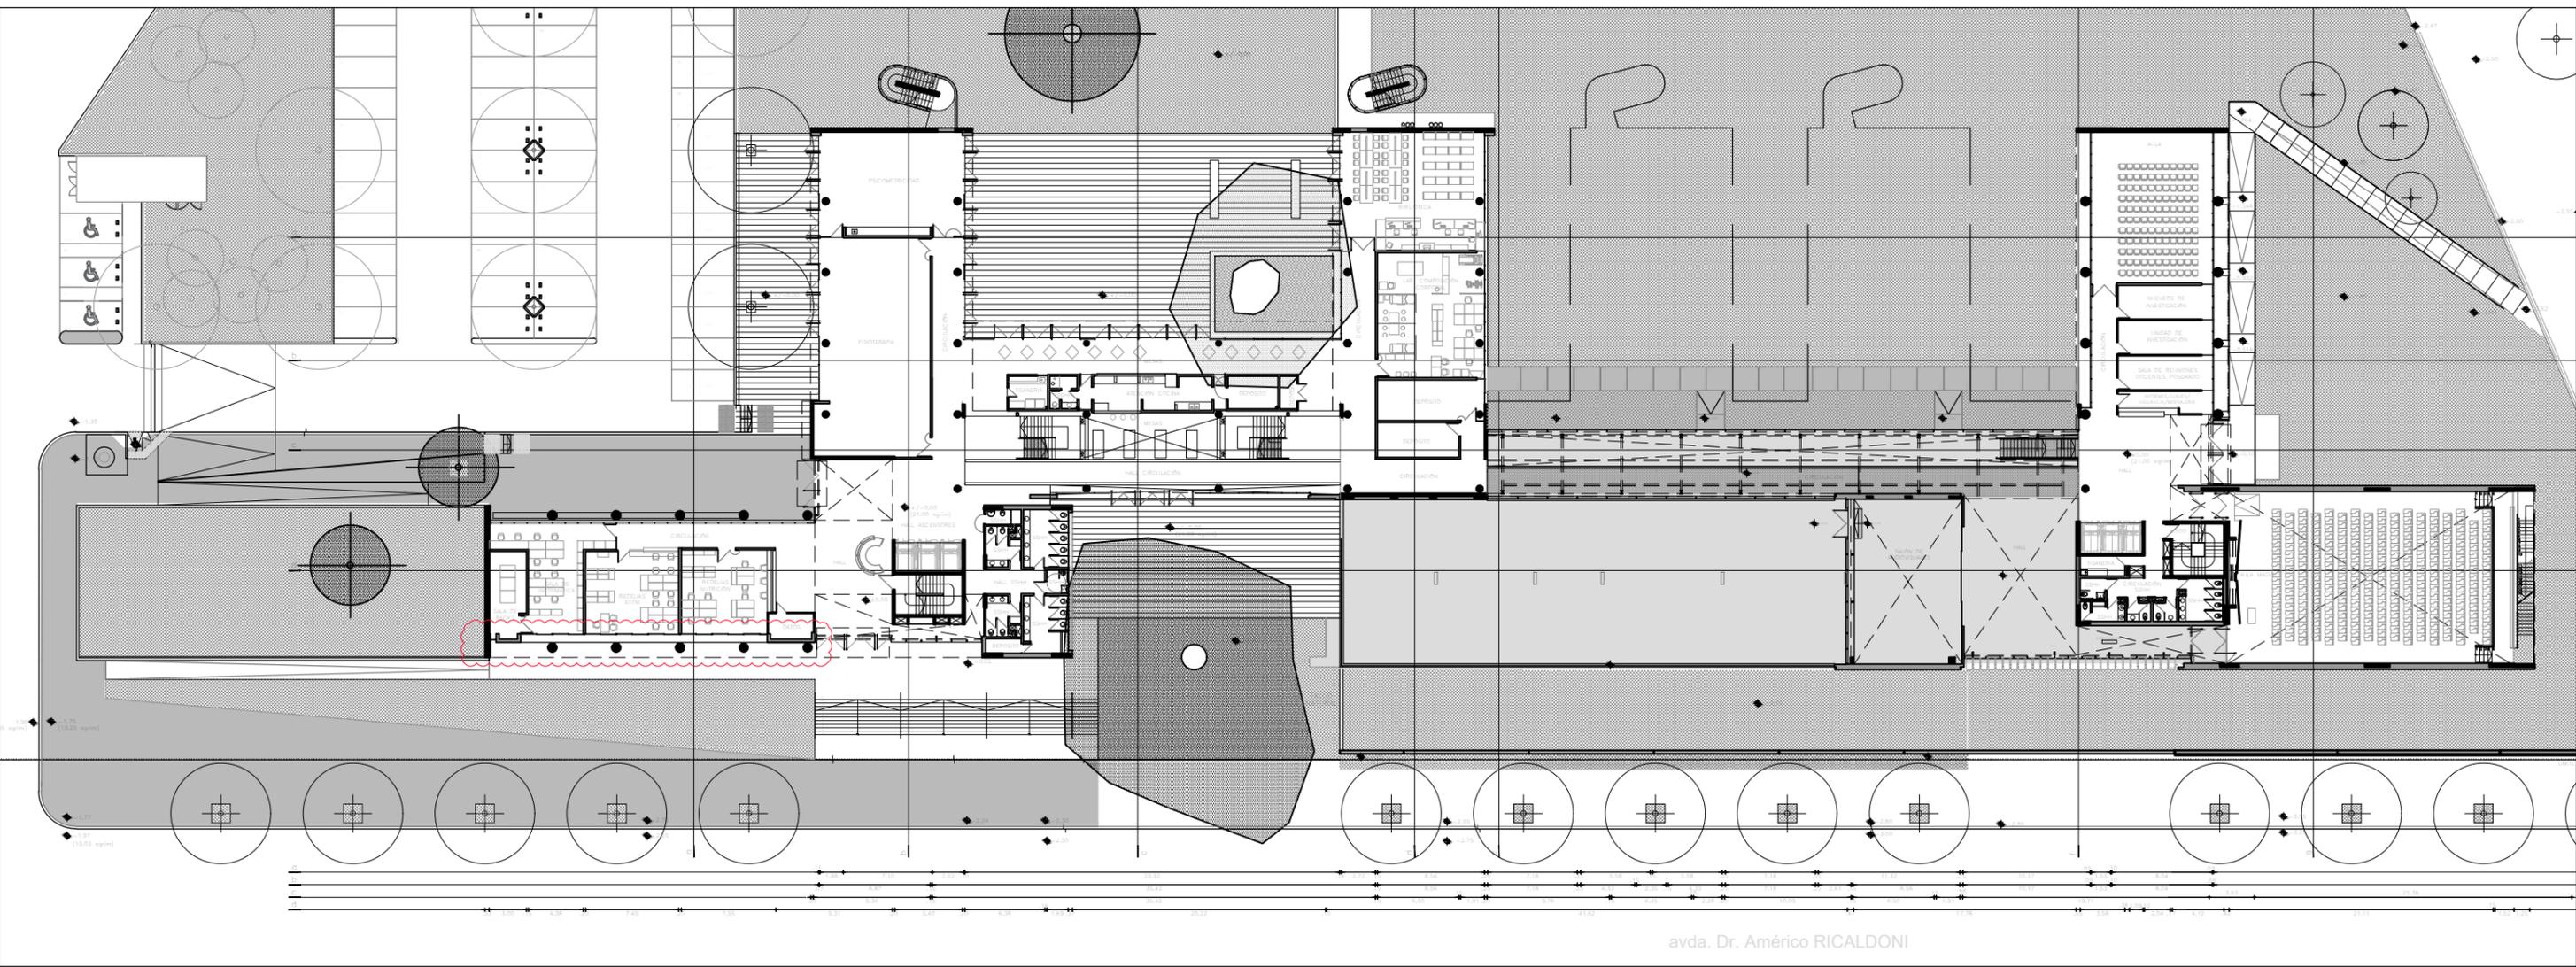

 <b>UNIVERSIDAD DE LA REPUBLICA</b> DIRECCION GENERAL DE ARQUITECTURA		
DESCRIPCION	FECHA	SECTORES
PLANTA BAJA	11/2023	ES-AE-C-1A
		ESCALA
		1/500-1/100